


Nota.: L'abornement sera réalisé ultérieurement

Croquis
N°


Croquis sans échelle

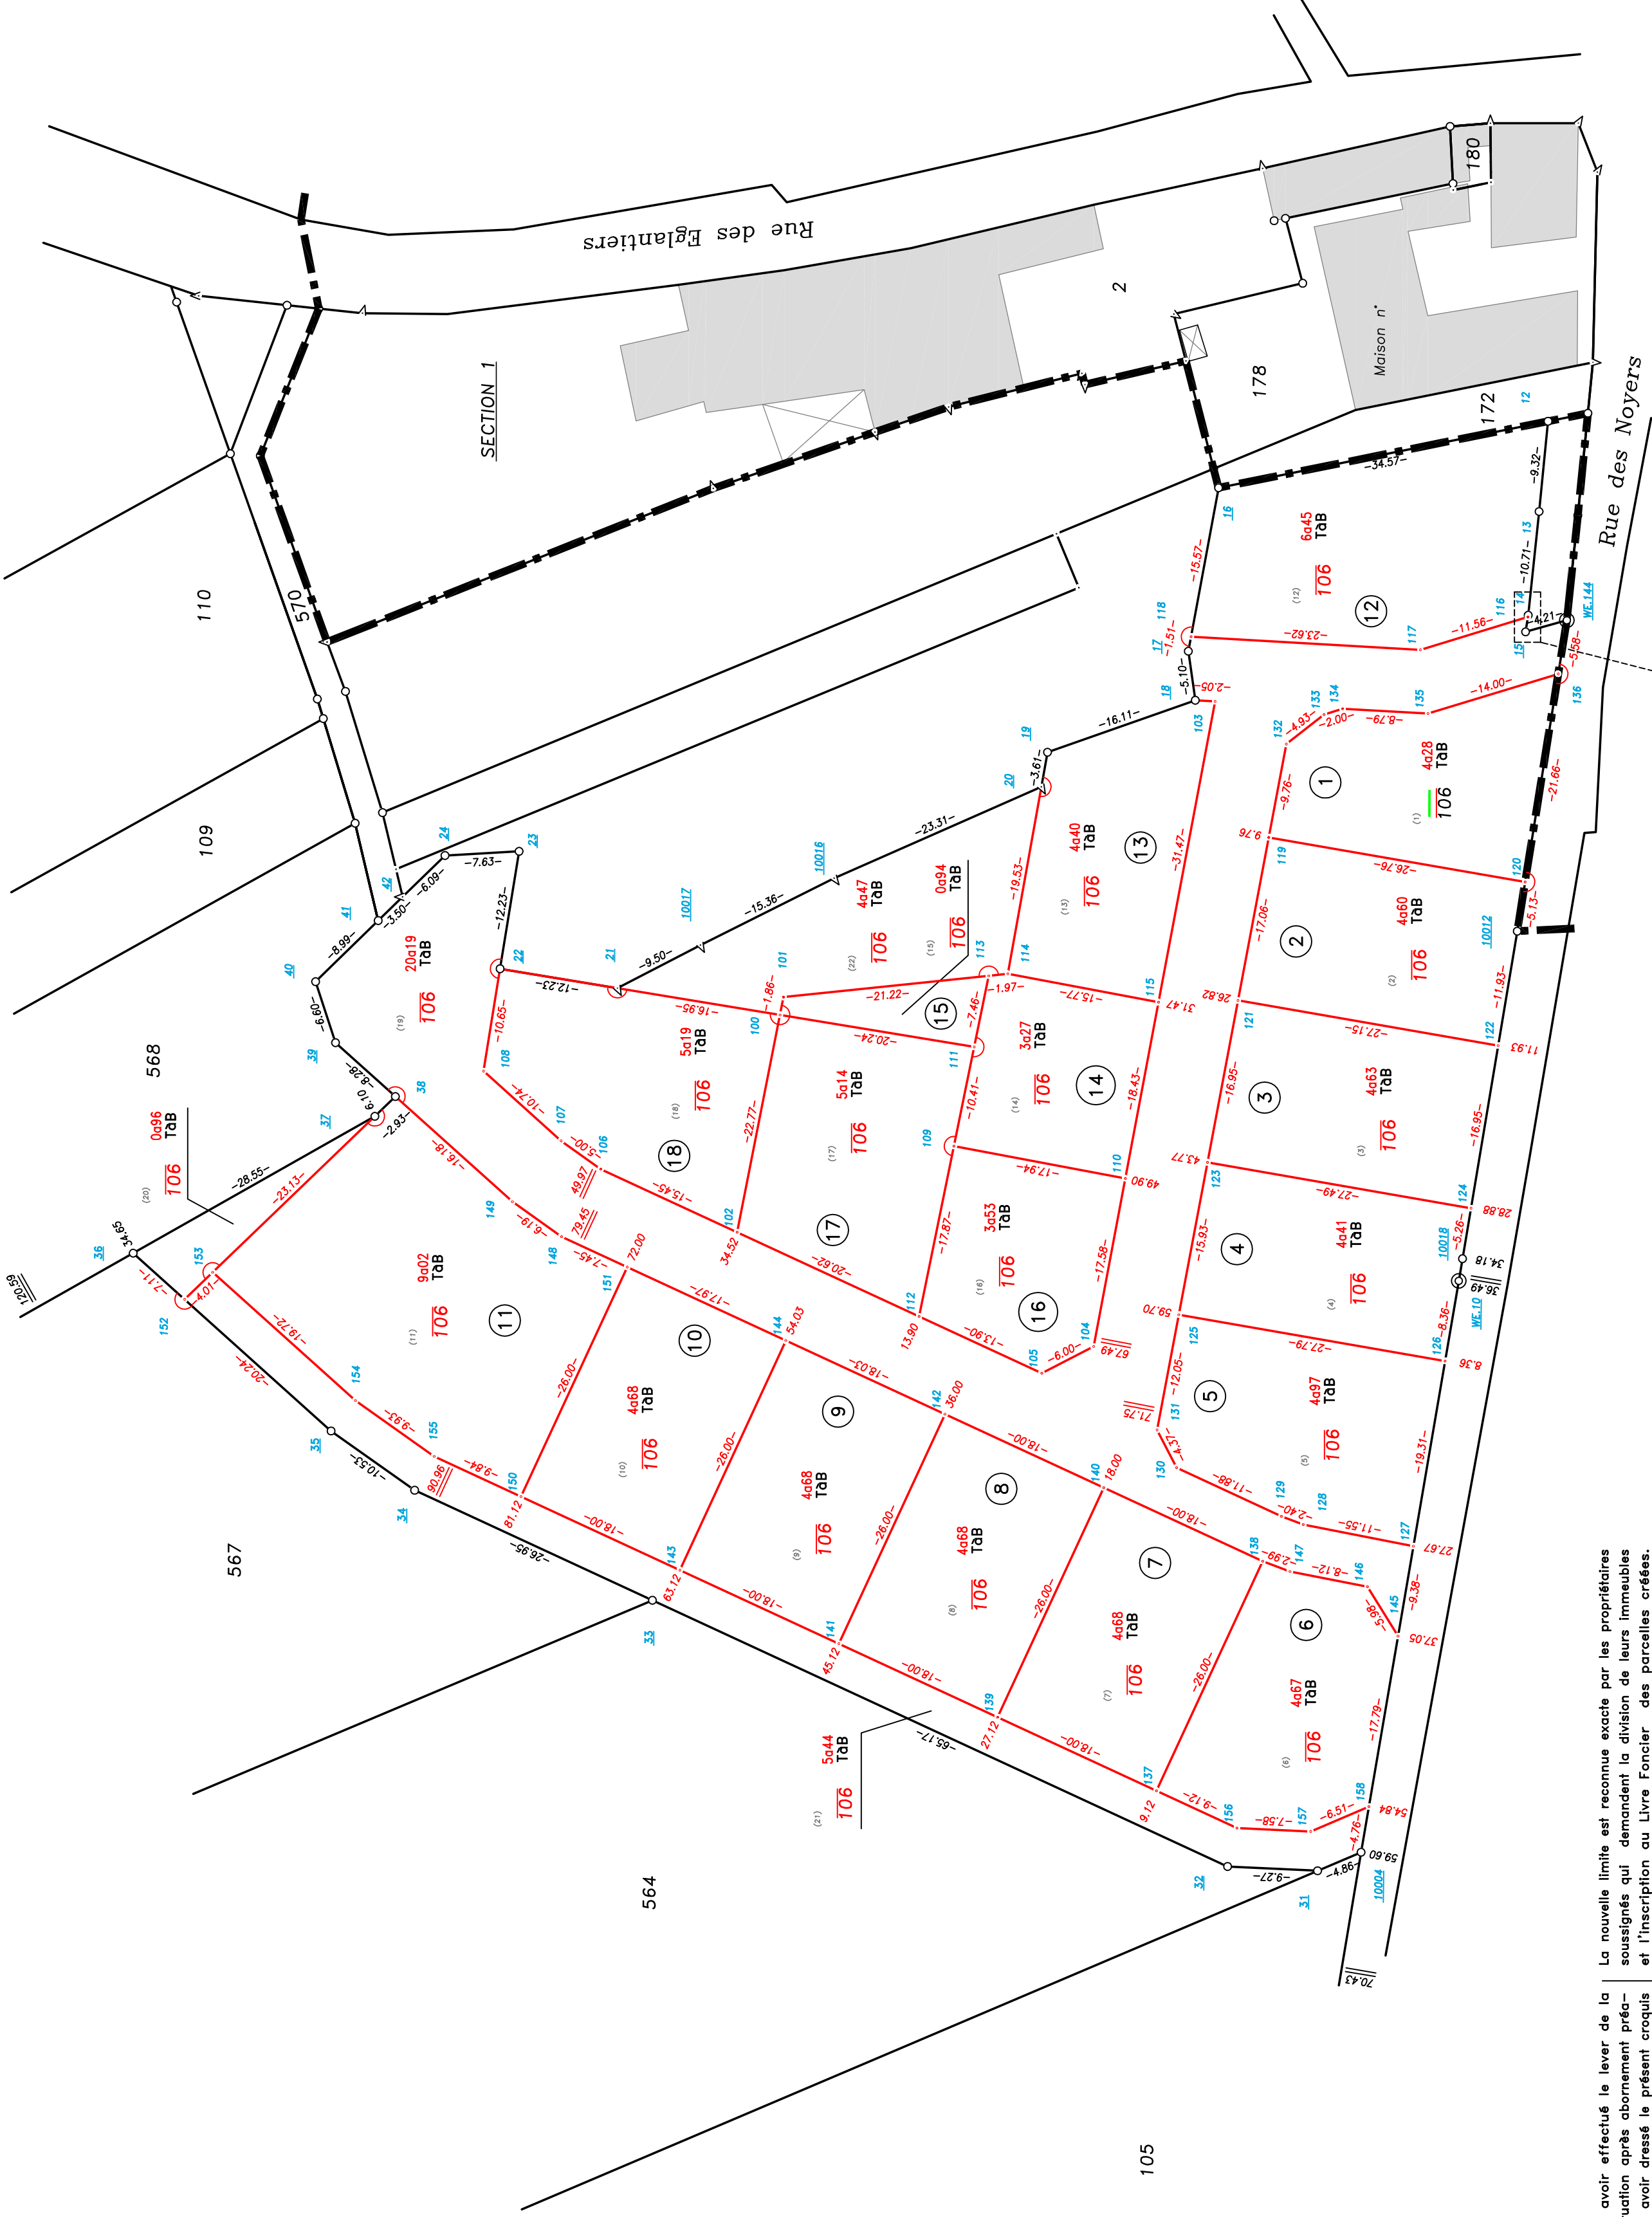

SA_Concept

Je certifie avoir effectué le lever de la nouvelle limite est reconnue exacte par les propriétaires soussignés qui demandent la division de leurs immeubles et l'inscription au Livre Foncier des parcelles créées.
le 10 janvier 2015

Nota : Tampon, Nom et qualité du signataire pour les sociétés.

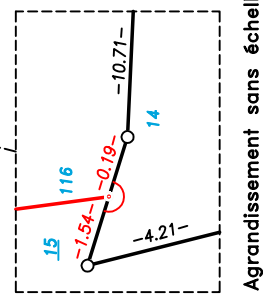

Coordonnées CC49 - rattachement RGF93-CC49

MT	X	Y
